


Messehalle Mitte

Stand: 18.04.2019

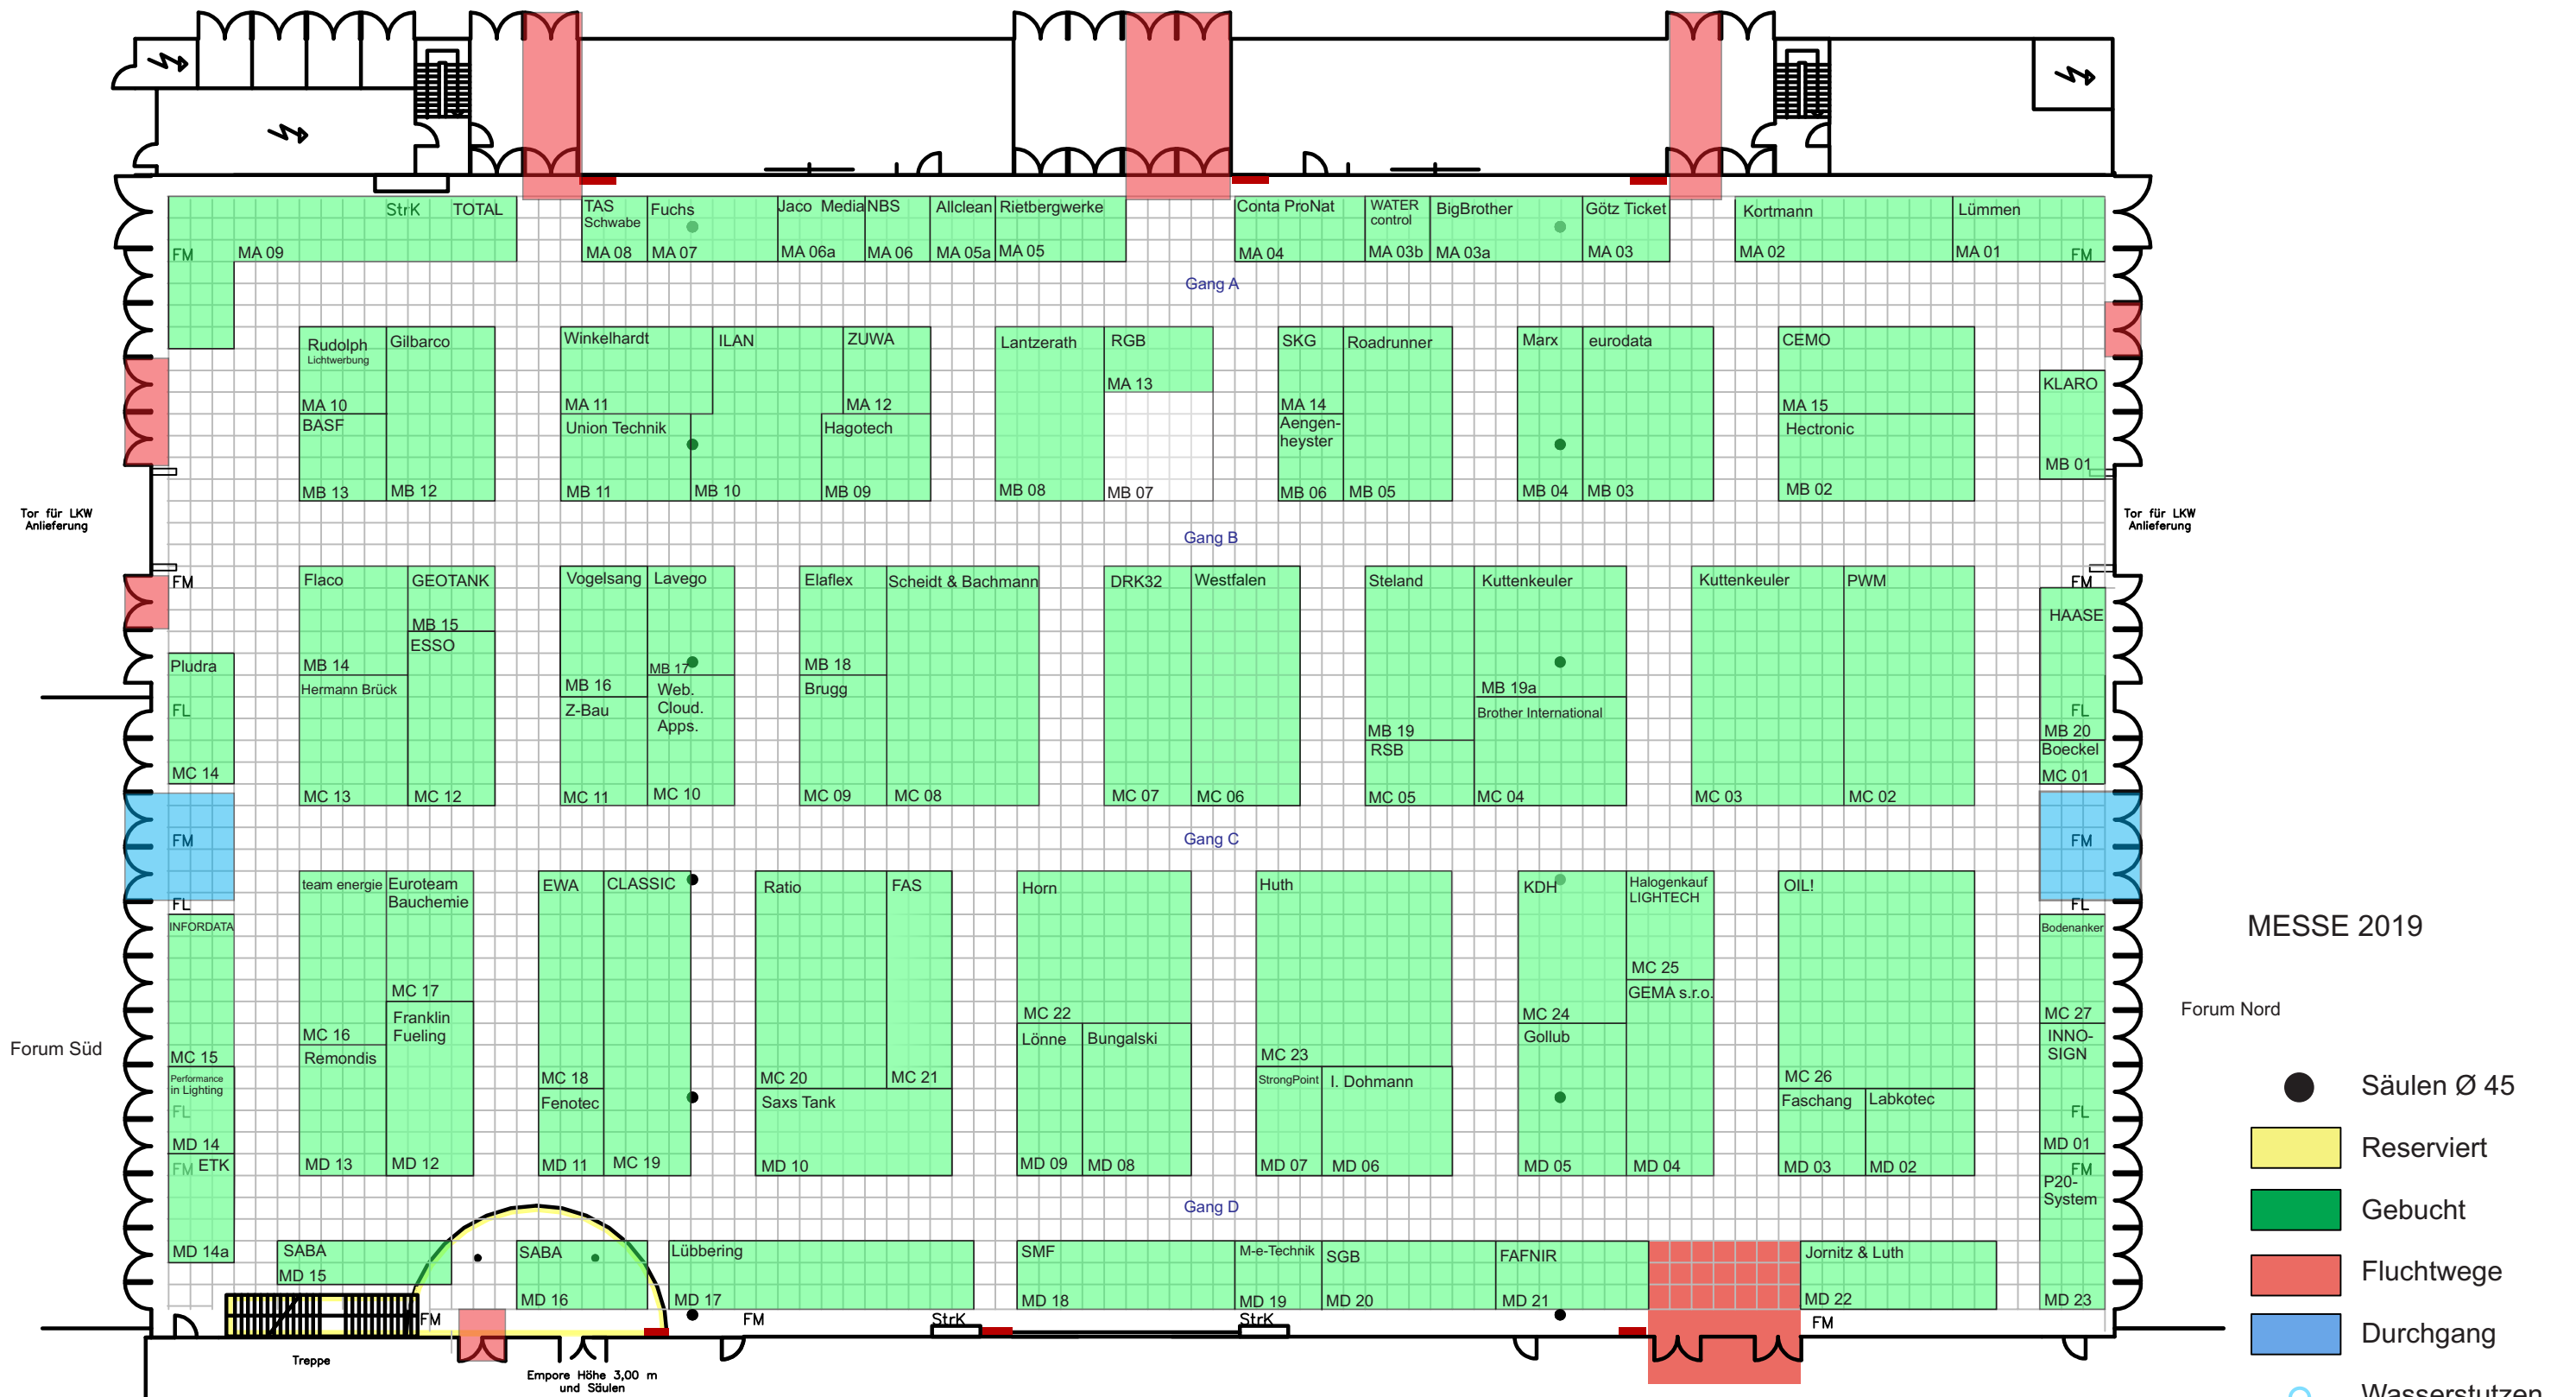

MESSE 2019

Forum Nord

Forum Süd

- Säulen Ø 45
- Reserviert
- Gebucht
- Fluchtwege
- Durchgang
- Wasserstutzen
- Wandhydrant

Wandhydranten müssen insgesamt sichtbar und frei zugänglich sein!